


SZKOŁA PODSTAWOWA W MANIECZKACH

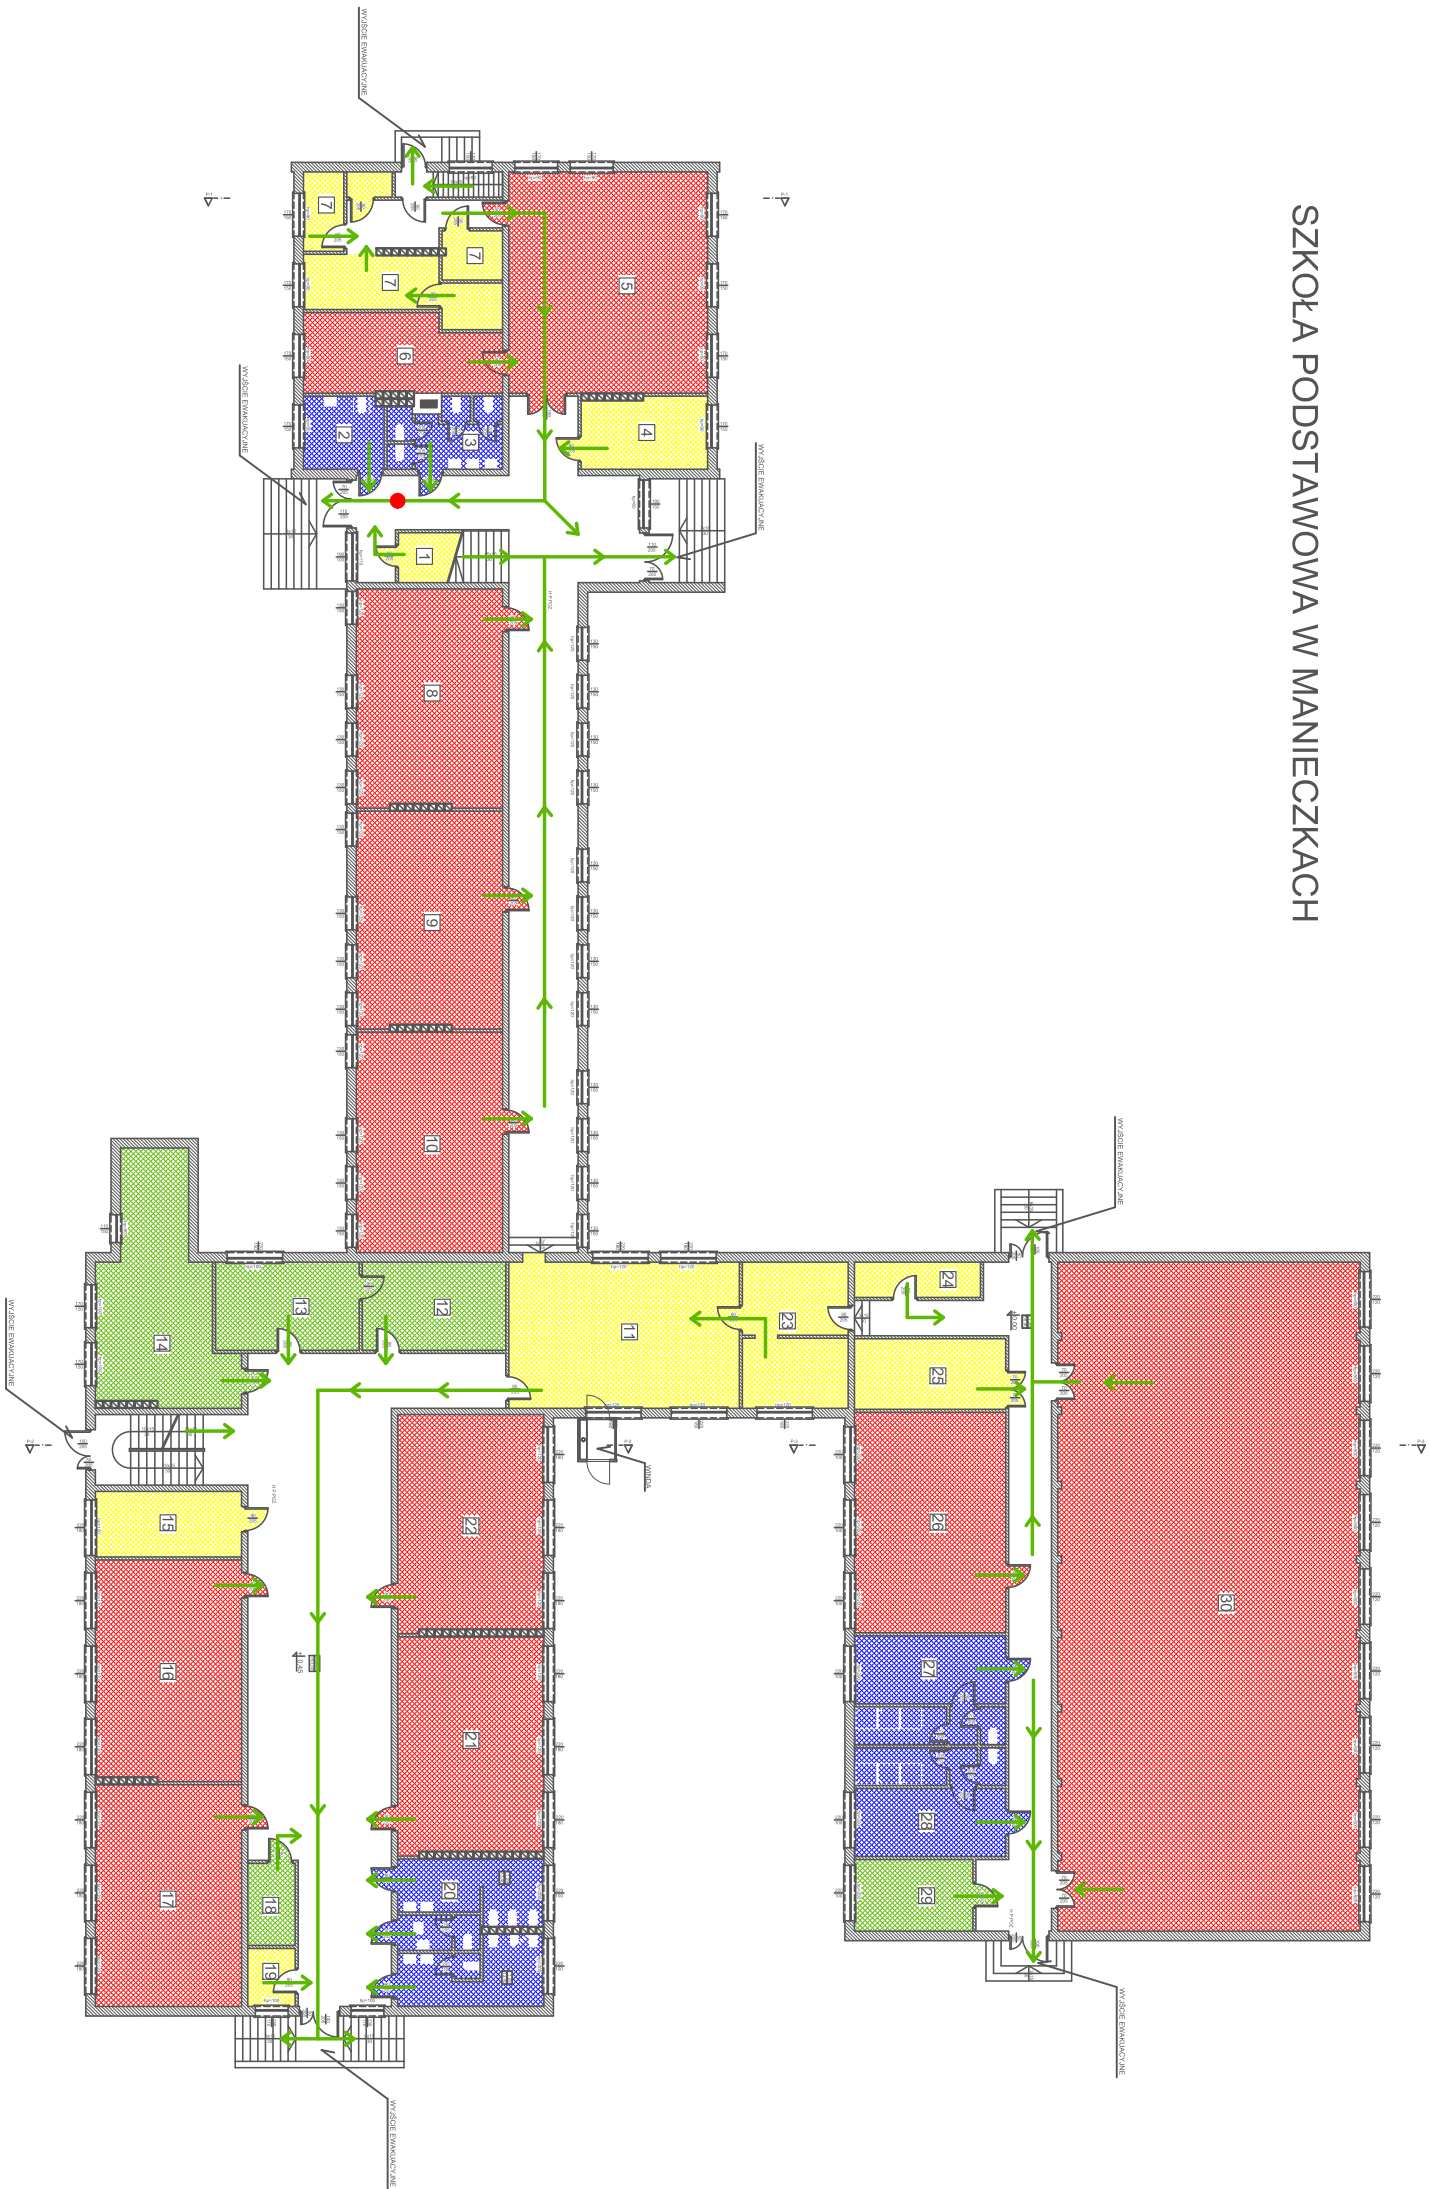

RZUT PARTERU

1	POMIESZCZENIE GOSPODARCZE
2	W.C. DLA NIEPEŁNOSPRAWNYCH
3	W.C.
4	POMIESZCZENIE GOSPODARCZE
5	ŚWIETLICA
6	GABINET LOGOPEDY
7	POMIESZCZENIE GOSPODARCZE
8	SALA LEKCyjNA
9	SALA LEKCyjNA
10	SALA LEKCyjNA
11	STOŁOWKA
12	GABINET PEDAGOGA
13	GABINET PSYCHOLOGA
14	POKÓJ NAUCZYCIELA
15	POMIESZCZENIE GOSPODARCZE
16	SALA LEKCyjNA
17	SALA LEKCyjNA
18	SKŁEP SZKOLNY
19	POMIESZCZENIE GOSPODARCZE
20	W.C.
21	SALA LEKCyjNA
22	SALA LEKCyjNA
23	POMIESZCZENIE GOSPODARCZE
24	POMIESZCZENIE GOSPODARCZE
25	POMIESZCZENIE GOSPODARCZE
26	SALA KOREKCyjNA
27	SZATNIA DAMSKA
28	SZATNIA MĘSKA
29	POMIESZCZENIE SOCJALNE
30	SALA GIMNASTYCZNA

