


SZKOŁA PODSTAWOWA W MANIECZKACH

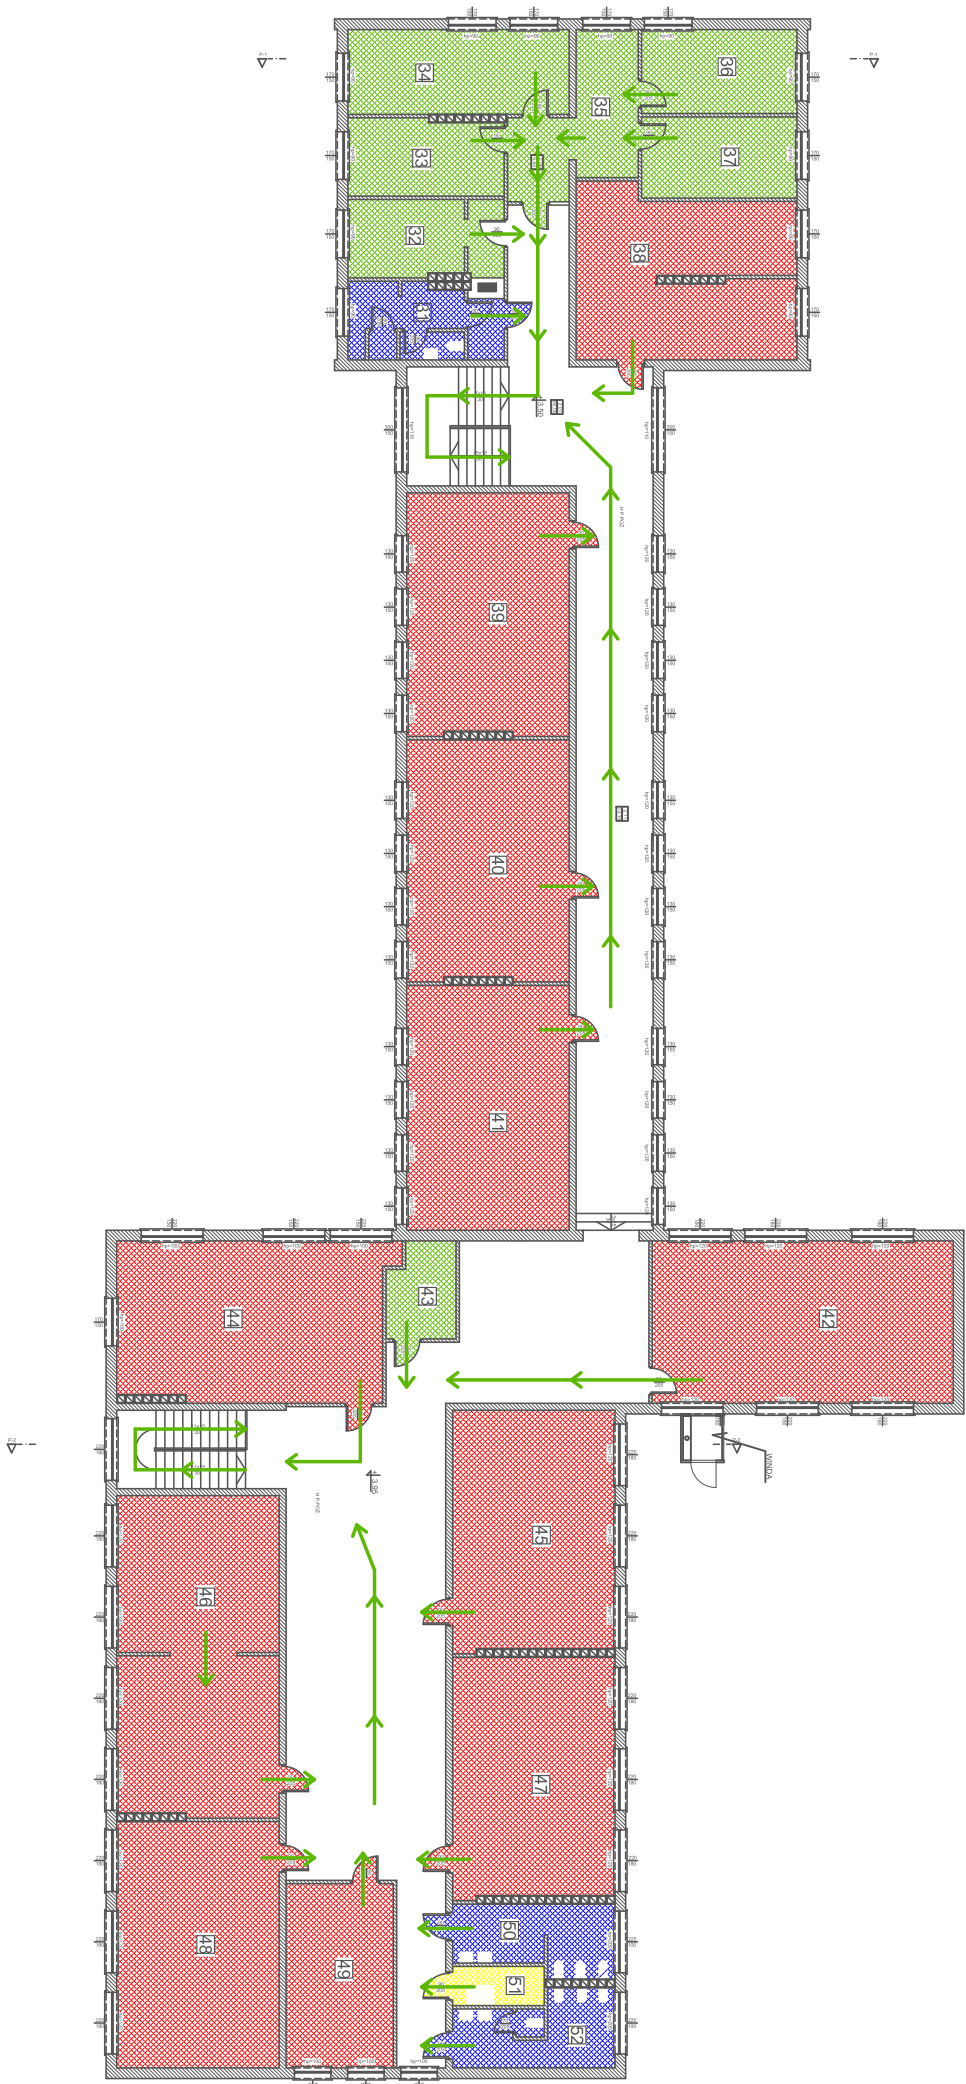

RZUT 1 PIĘTRA

31	WC
32	GABINET HIGIENISTKI
33	KADRY
34	ARCHIWUM
35	SEKRETARIAT
36	POKÓJ DYREKTORA
37	KSIĘGOWNIA
38	BIBLIOTEKA SZKOŁY
39	SALA LEKCYJNA
40	SALA LEKCYJNA
41	SALA LEKCYJNA
42	SALA LEKCYJNA
43	SERWEROWNIA
44	SALA LEKCYJNA
45	SALA LEKCYJNA
46	SALA LEKCYJNA
47	SALA LEKCYJNA
48	POMIESZCZENIE GOSPODARCZE
49	SALA LEKCYJNA
50	POMIESZCZENIE GOSPODARCZE
51	POMIESZCZENIE GOSPODARCZE
52	WC

- POMIESZCZENIA GOSPODARCZE
- SALA EDUKACYJNE
- POMIESZCZENIA ADMINISTRACYJNE
- POMIESZCZENIA SANITARNE
- POMIESZCZENIA BIBLIOTECZNE I PUBLICZNE
- CIĄGŁY PRACOWNIA
- TYTUŁ JEDYNOŚĆ