

Miejscowy plan zagospodarowania przestrzennego dla części terenu w obrębie gedyzyjnym Iłówiec, gmina Brodnica

Wyrys ze studium uwarunkowań i kierunków zagospodarowania przestrzennego gminy Brodnica



OZNACZENIA:

USTALENIA PLANU

- Granica obszaru objętego planem
- Linia rozgraniczająca tereny o różnym przeznaczeniu lub różnych zasadach zagospodarowania
- Nieprzekraczalna linia zabudowy
- Teren zabudowy mieszkaniowej jednorodzinnej

TREŚĆ INFORMACYJNA PLANU

- Wymiary [m]
- Zasięg 150 m od granicy działki cmentarza

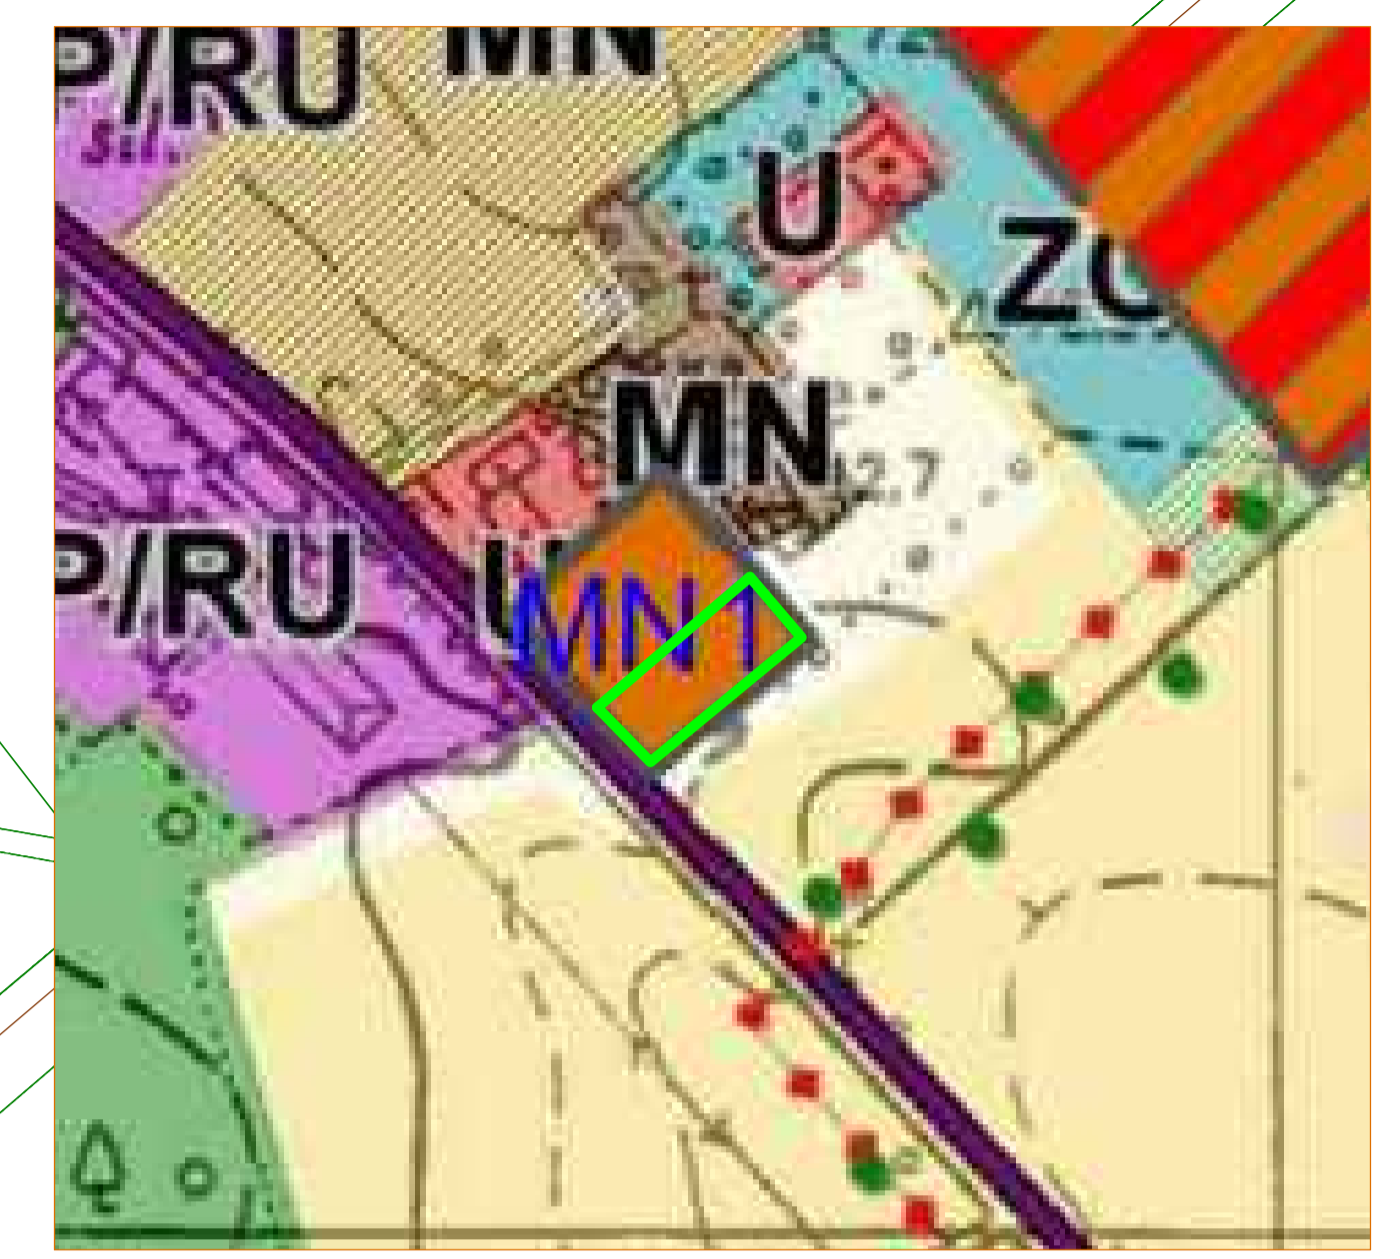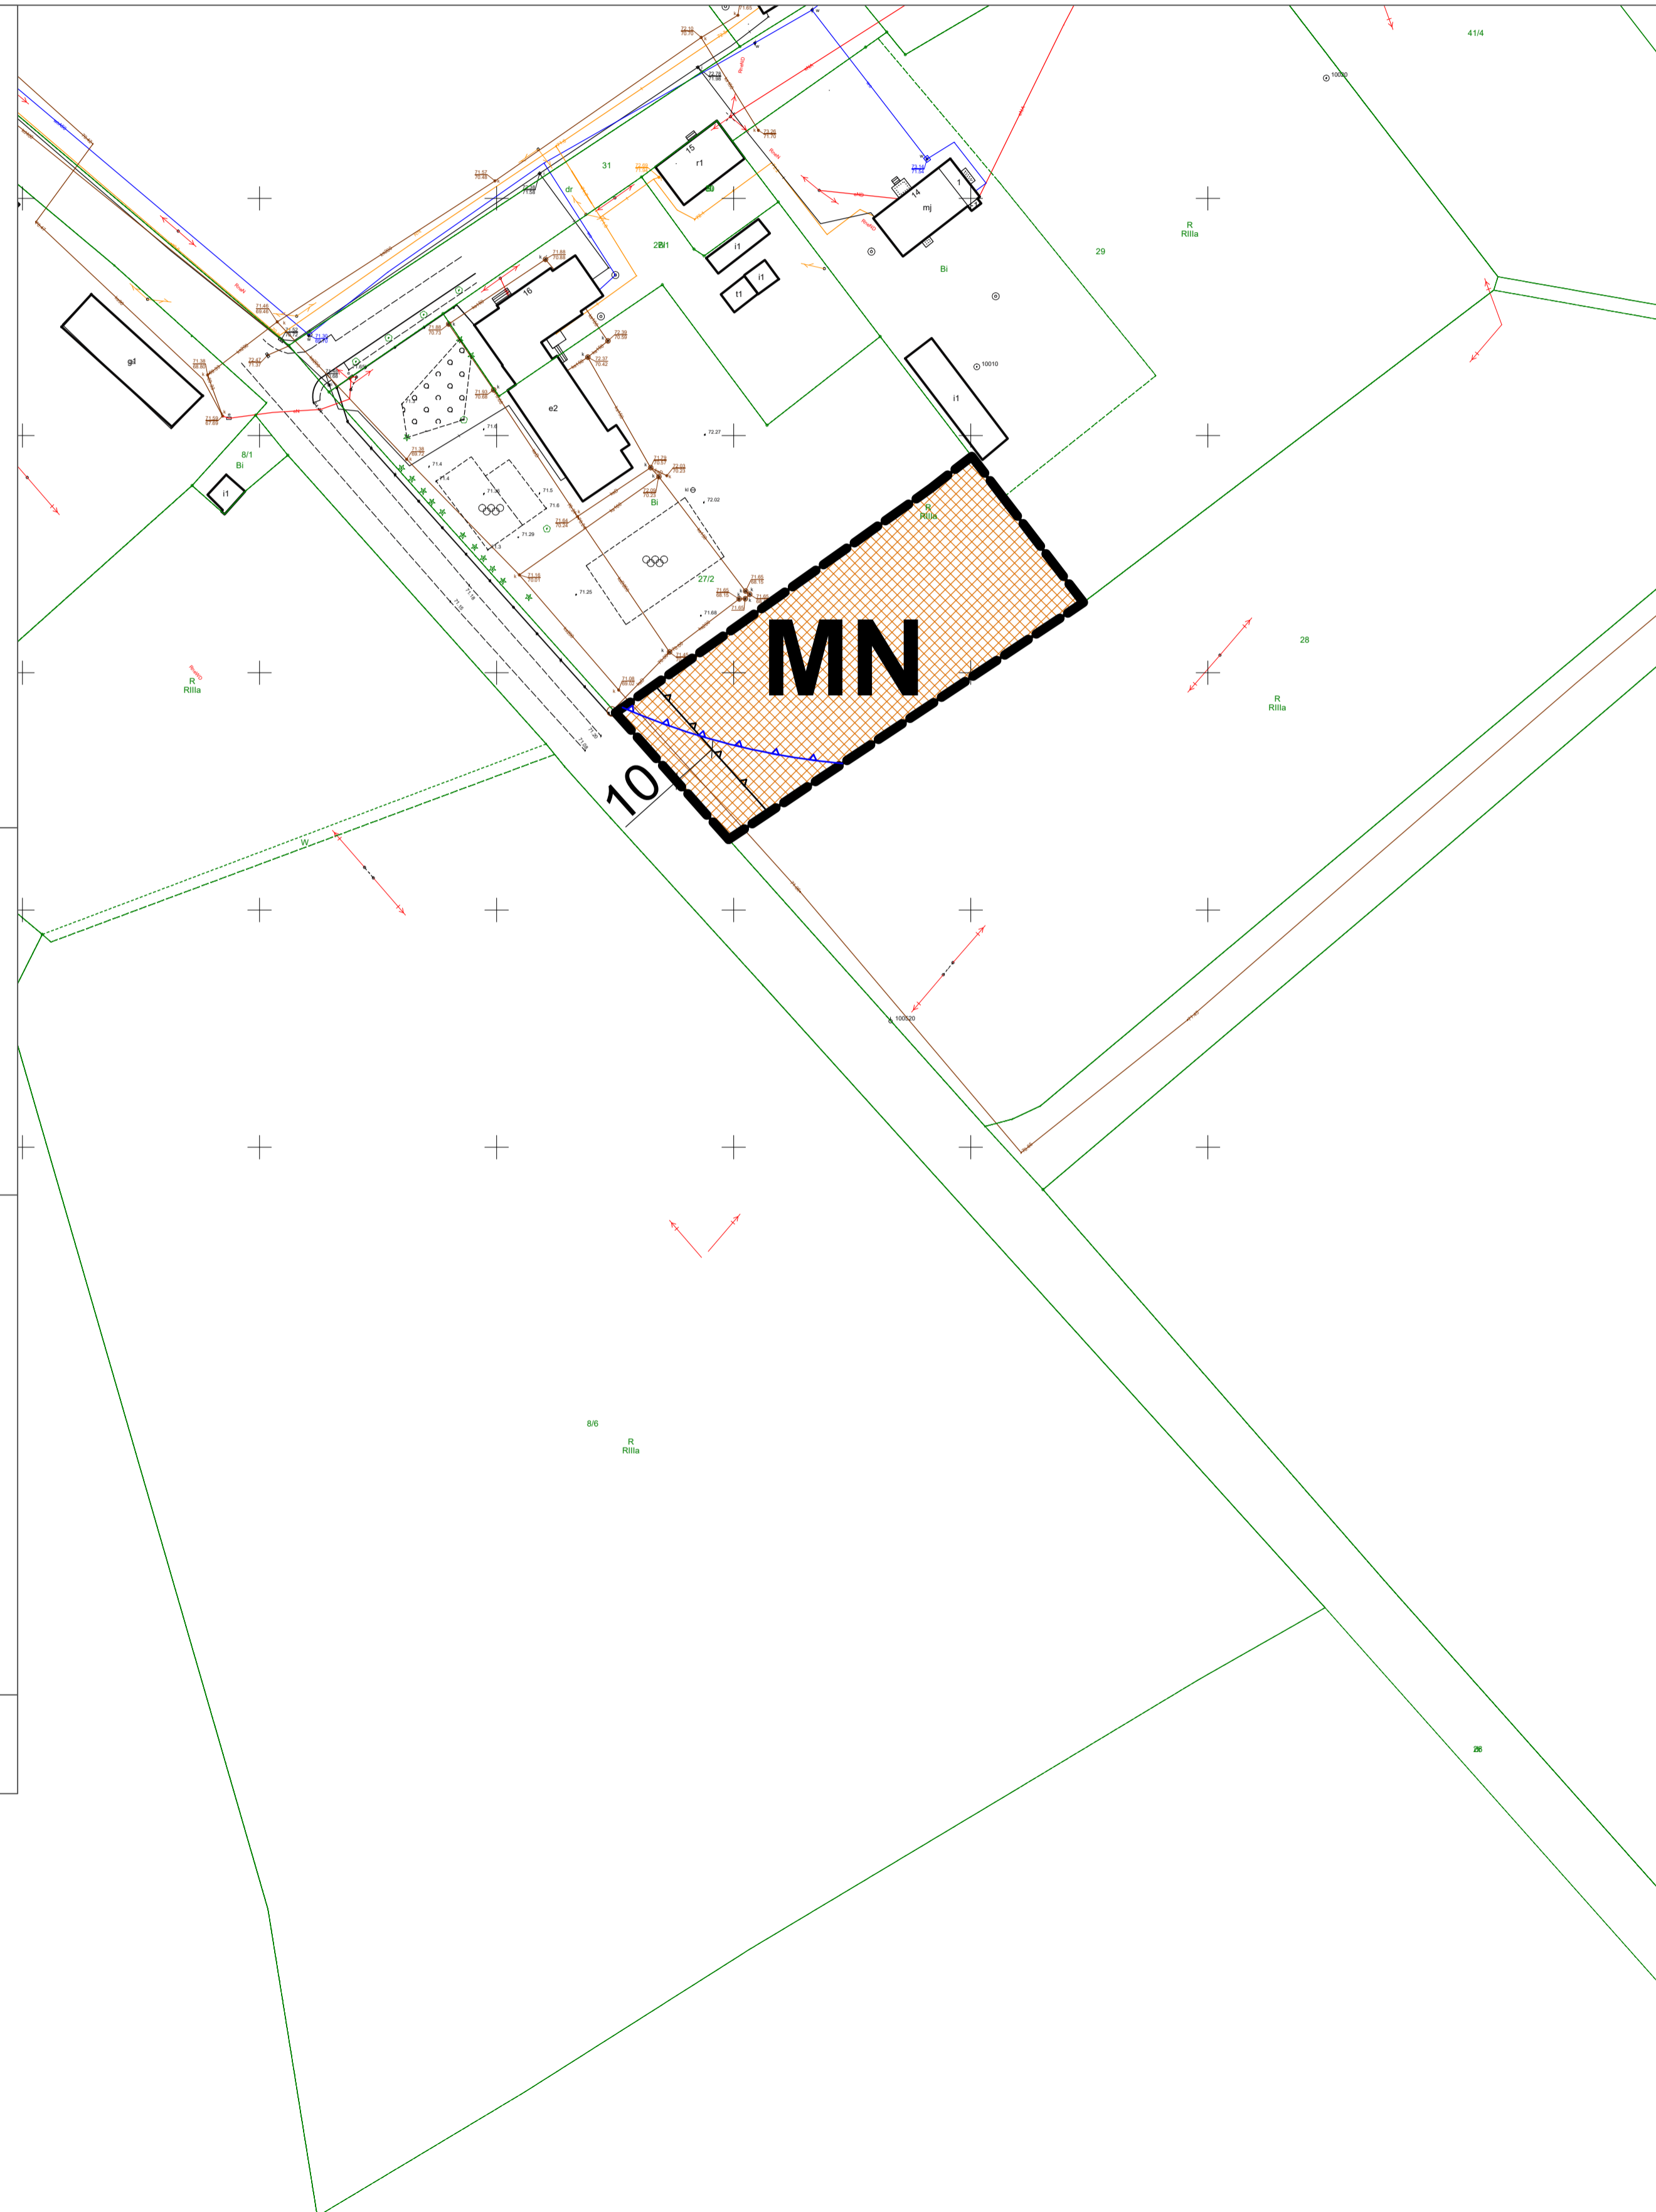

Teren objęty planem miejscowym

Załącznik nr 1.2
do uchwały Nr .../.../2023
Rady Gminy Brodnica
z dnia 2023 r.

GLÓWNY PROJEKTANT	mgr Tomasz Wójcicki ul. Wolności 10, 54-101 Wrocław
ADWIKENT PROJEKTANTA	mgr Jolanta Wójcicka ul. Wolności 10, 54-101 Wrocław
Wzrost Pracownik	
Środa Wielkopolska 2023 r.	

